



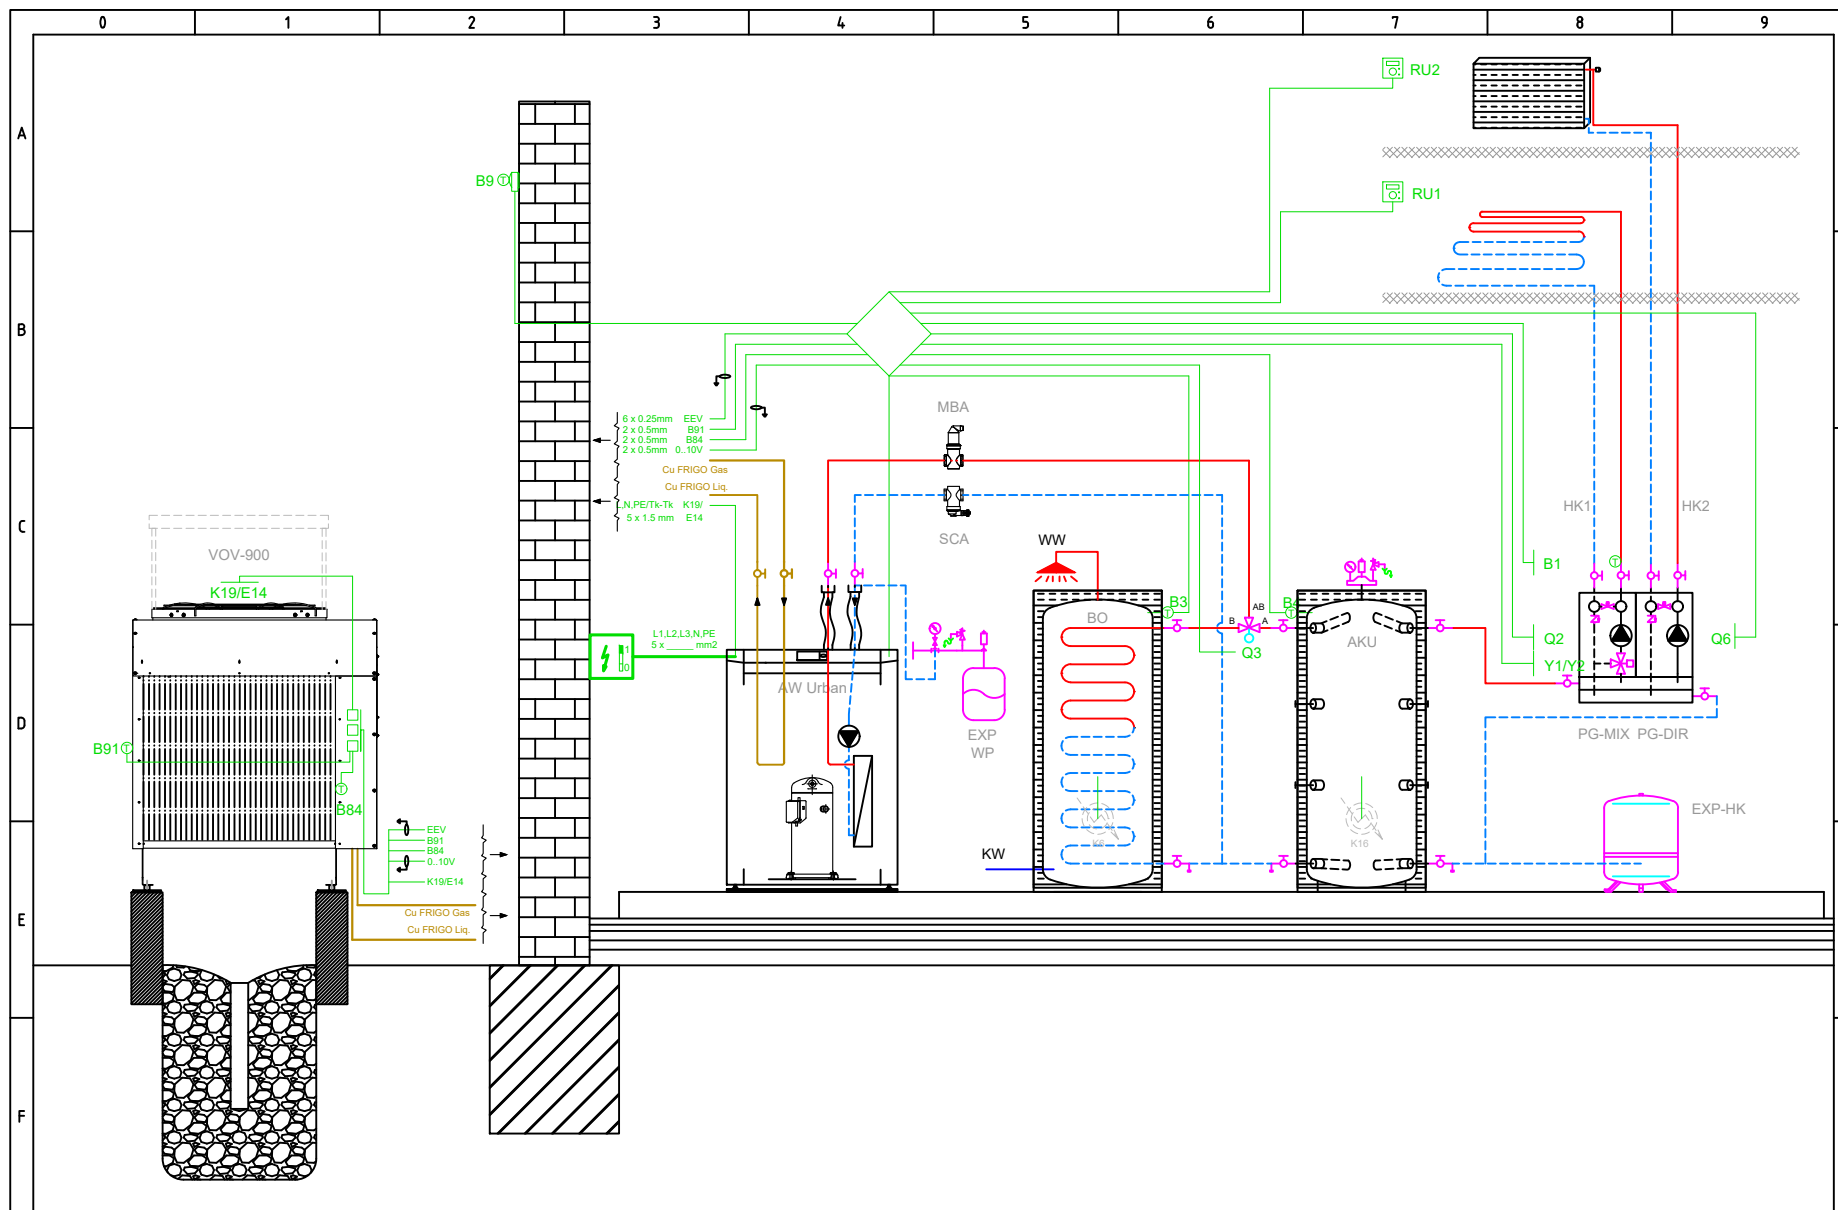

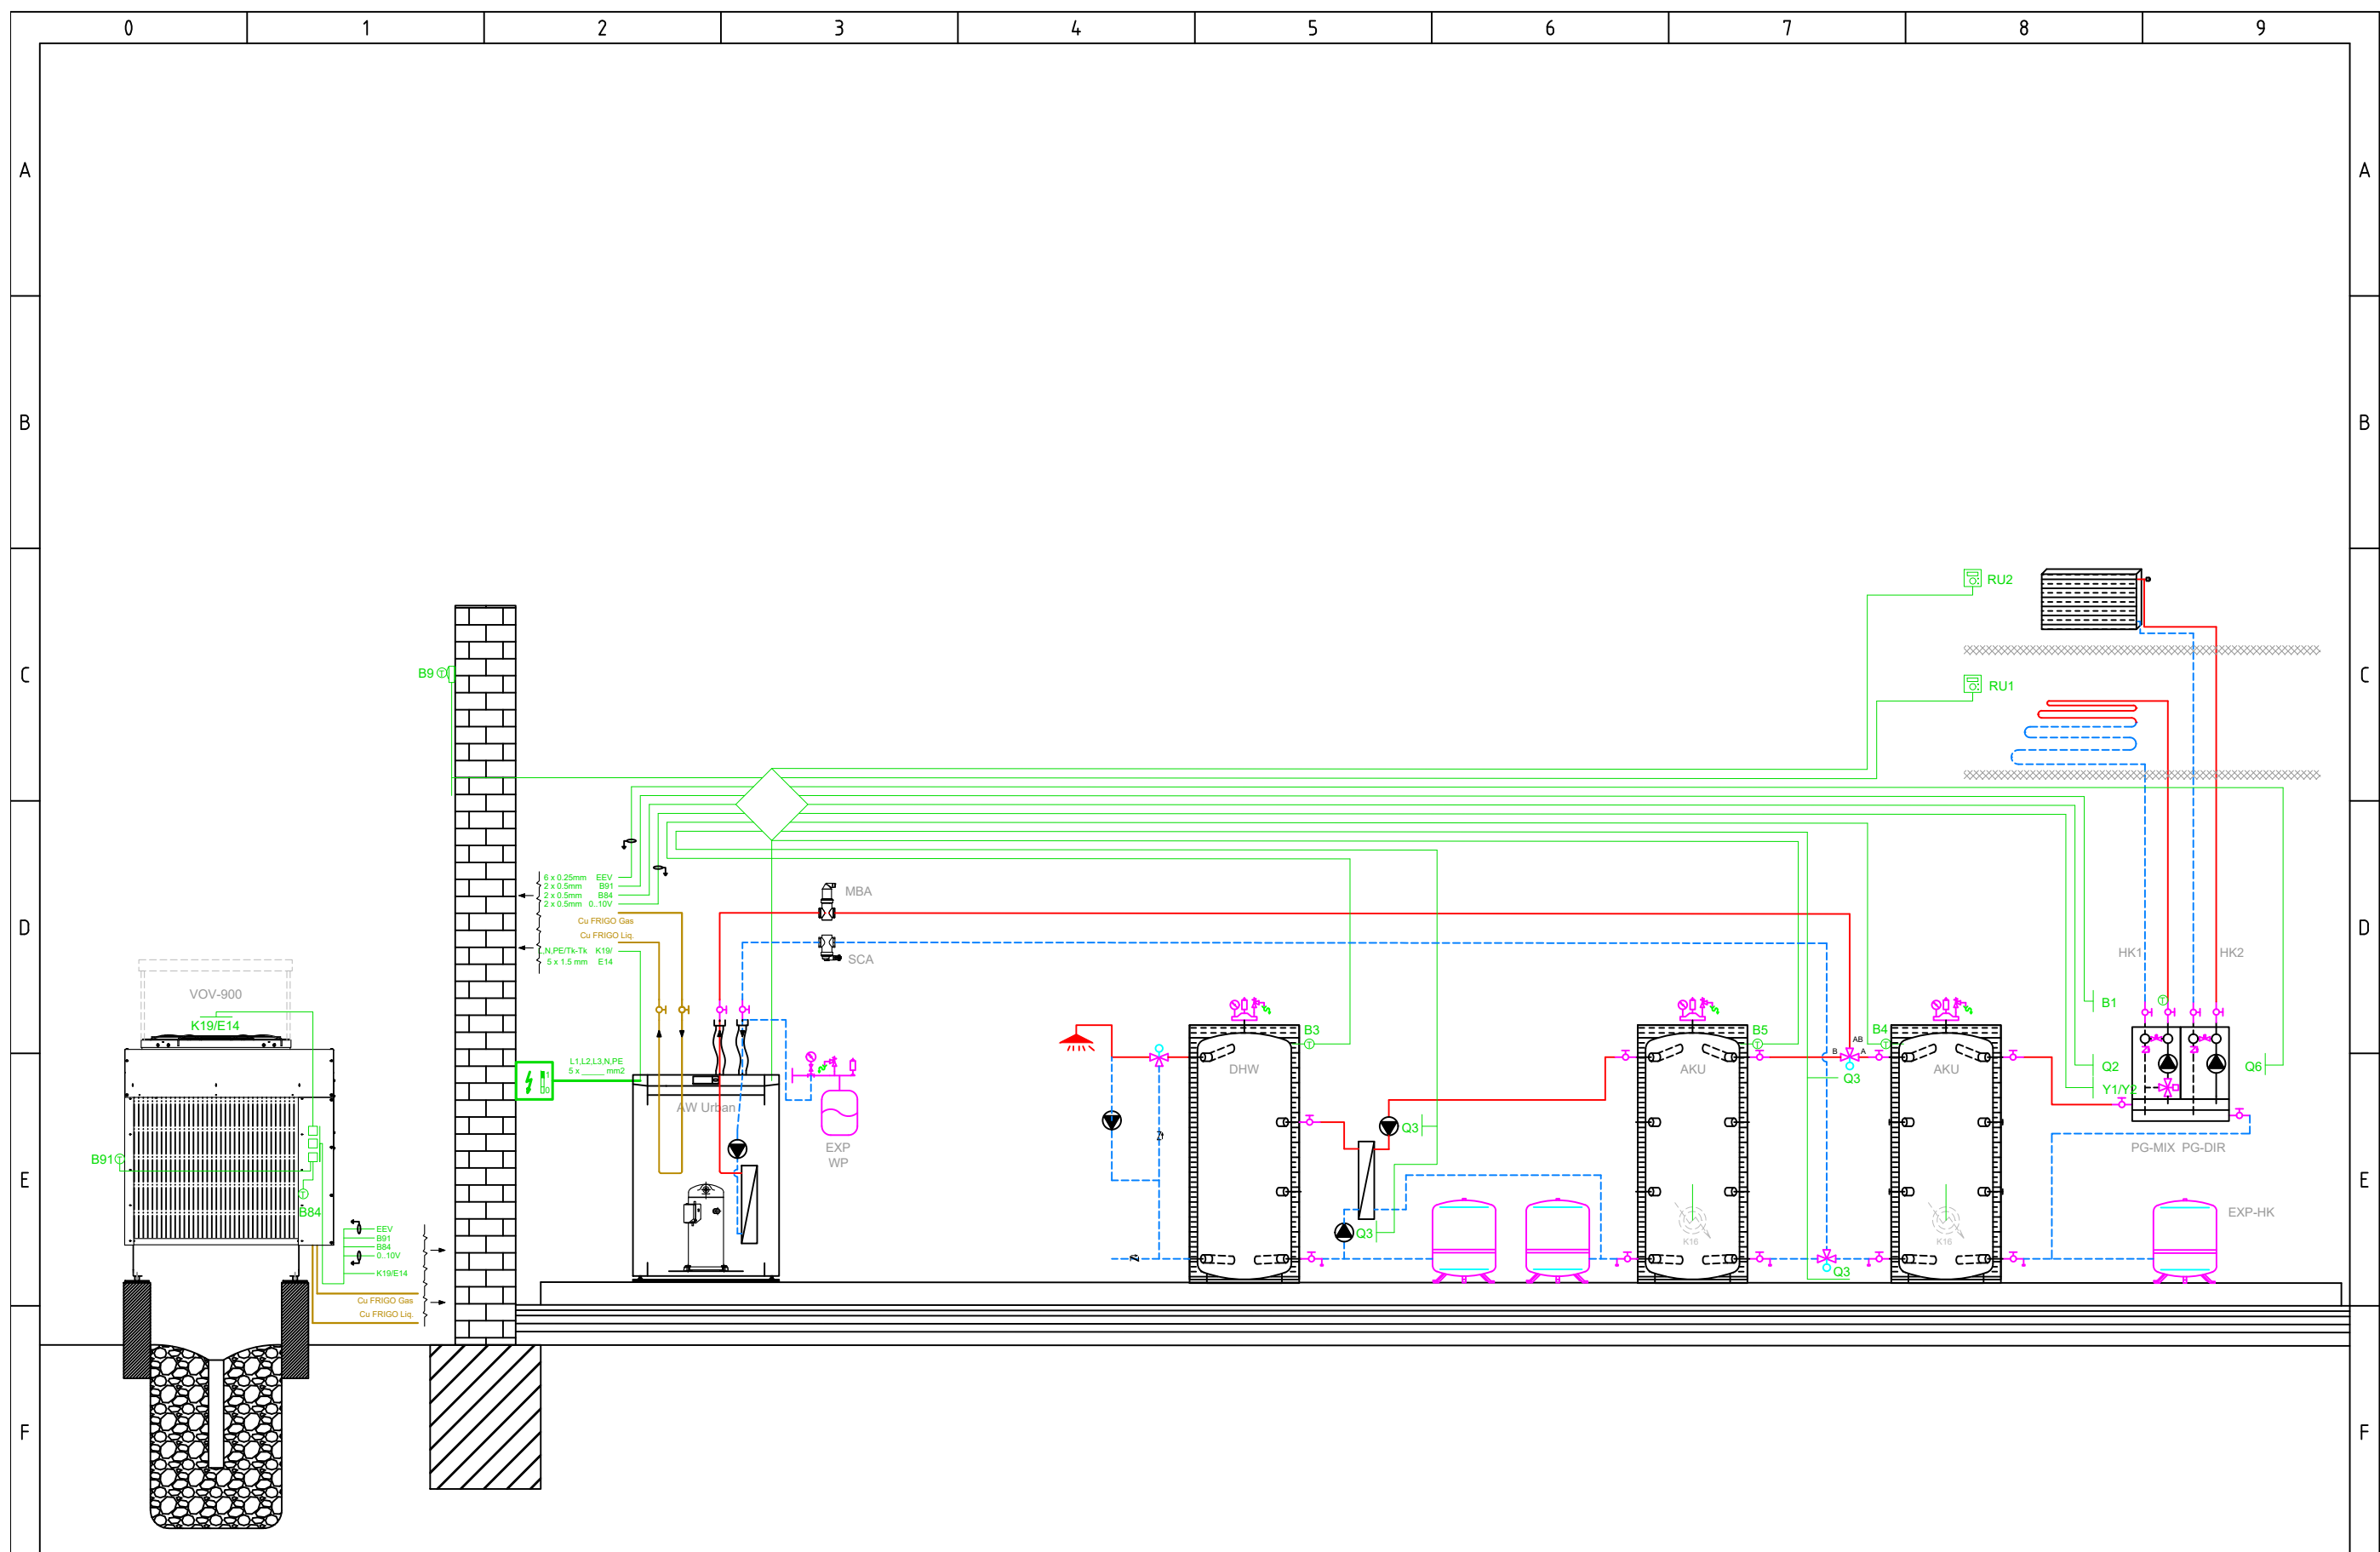

Lo schema rappresentato è puramente indicativo. Attenzione, non sostituisce il progetto redatto dal tecnico abilitato, rappresenta una traccia indicativa e dimostrativa del sistema riportato.

Non ci assumiamo nessuna responsabilità sull'utilizzo dello stesso come indicazione per la realizzazione dell'impianto. Si consiglia la verifica da parte di un professionista abilitato. Per eventuali informazioni inviate una mail a tecnico@hvacs.ch

Schema valido per :
AW 23/30/40/47 EVI

Nº: 017-16

Rev. : 00

Data : 21/09/16
